DATI TECNICI FUNZIONALI	Indicazioni lungo il tracciato
a-Salvaguardia alberi in pista n. numero censimento (n)	1 2 3 4 5 6 7 8 9 — 14 — 15 — 16
b-Ricettori da schermare con barriere antirumore	
c-Barriere erpetofauna (n)	n.1
d-Cassette nido micromammiferi(M)/chirotteri(C) (n) (n)	C 1
e-Setti impermeabili (n)	n.1 — n.2
f-Scavi in alveo/By Passidrico/ Elettropesca (n)	n.1 — n.2
g-Periodo di attività. taglio veg. legnosa (n)	n.1 Taglio Ago. - Nov.
h-Periodo di attività scavi in alveo (n)	n.1 Ago.-Nov. — n.2 Ago.-Nov.
i-Modifica dism. con inertizzazione della condotta (n)	n.1
l-Periodo di attività a tutela habitat avifauna (n)	n.1 Ago.-Feb.

CONFINI AMMINISTRATIVI

DATI CARATTERISTICI

DATI DI COSTRUZIONE

PRESSIONE DI PROGETTO 75.0 bar
PRESSIONE MASSIMA DI ESERCIZIO (MOP) 64.0 bar
GRADO DI UTILIZZAZIONE DICHIARATO f - 0.57

REALIZZATO IN CONFORMITA' AL D.M.17/04/2008

RIVESTIMENTO GIUNTI DI SALDATURA

FASCE TERMORESTRINGENTI C50 PRIMER (A.07.10.02)

DATI GENERALI

DN 300 SP 9.5 [12"] 2842.00 m

LUNGHEZZA TOTALE IMPIANTO 2842.00 m.

FASE EMISSIONE Costruzione

CONFINI AMMINISTRATIVI

PLANIMETRIA 1:2000

LEGENDA

Area di lavoro comprensiva di: (pista di lavoro, allargamenti, piazzole e strade di accesso provvisorie)

METANODOTTO IN PROGETTO
METANODOTTI IN ESERCIZIO
METANODOTTI DA DISMETTERE
ALTRE OPERE IN PROGETTO

NOTA

d-Cassette nido micromammiferi(M)/chirotteri(C) (n) (n)

POSA ALMENO 5 GIORNI PRIMA DEL TAGLIO PIANTE

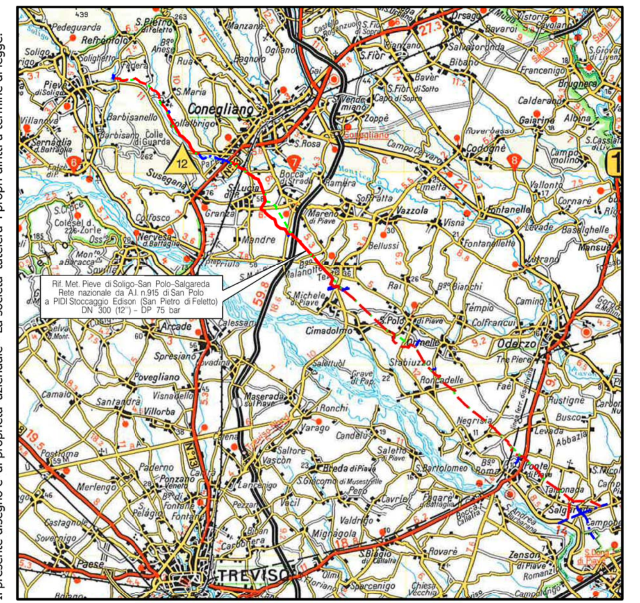

COROGRAFIA SCALA 1:200.000

Il presente disegno e' di proprieta' aziendale - La societa' tutelera' i propri diritti a termine di legge.

Nei Comuni di SUSEGANA, SAN PIETRO DI FELETTO

Rev.	Data	Descrizione	Disegn.	Contr.	Approv.
0	20/07/2020	EMISSIONE	RIGHI A.	BATTISTI	LUMINARI

Proprietario: snam	Progettista: COMIS
Disegno	PG-IM-9110690-ORT
Impianto: MET. (4500230) PIEVE DI SOLIGO-S.POLO DI PIAVE - SALGAREDA	Revisione 0
Tratto: 3-CONEGLIANO-PASSO DI S. BOLDO	Comm. NR/16091/R-L02
Variante: DA S.P. N.38 (SUSEGANA) A PIDI STOCCAGGIO EDISON (SAN PIETRO DI FELETTO) DN 300 (12") - DP 75 bar	Cod.tec. 9110690
PLANIMETRIA CATASTALE SU ORTOFOTO CON MITIGAZIONI	Scala 1:2000